

Пояснительная записка

1. Эскизный проект ландшафтного парка с.Медведевка, ул.Братьев Пономаренко, 1Б, Кусинского района Челябинской области.

2. Основание для проектирования.

- 2.1. Задание на проектирование.
- 2.2. Топогеодезическая съемка.
- 2.3. Кадастровый паспорт.

3. Техничко-экономические показатели.

- Площадь территории участка 1832,5 м<sup>2</sup>
- Площадь твердого покрытия 1428,0 м<sup>2</sup>
- Площадь озеленение 1402,5 м<sup>2</sup>
- Площадь строительства 131,0 м<sup>2</sup>

4. Архитектурно-планировочное решение.

4.1.Месторасположение ландшафтного парка с.Медведевка, ул.Братьев Пономаренко, 1Б, Кусинского района Челябинской области.

В состав эскизного проекта ландшафтного парка входят следующие здания и сооружения:

- Парковка на 4 автомобилей
- ТБО (S = 5,5м<sup>2</sup>)
- Лавочки (35 шт.)
- Детская площадка (S = 351м<sup>2</sup>)
- Скульптуры из камня
- Сцена (S = 125,5 м<sup>2</sup>)

Ведомость рабочих чертежей основного комплекта ЭП		
Лист	Наименование	Примечание
ЭП.1	Общие данные	
ЭП.2	Существующее положение. Ситуационный план М 1:1000	
ЭП.3	Генплан М 1:350	
ЭП.4	Перспектива 1	
ЭП.5	Перспектива 2	
ЭП.6	Перспектива 3	
ЭП.7	Перспектива 4	
ЭП.8	Перспектива 5	
ЭП.9	Перспектива 6	



						001.09-18 -ЭП		
						с.Медведевка, ул.Братьев Пономаренко, 1Б, Кусинского района Челябинской области.		
Изм.	Кол.уч.	Лист	Нодок.	Подп.	Дата			
						Ремонтные работы по благоустройству сквера, в том числе подготовка ПСД		
						Стадия	Лист	Листов
						ЭП	1	9
						Общие данные		
						ООО "Ук ЖКХ"		
Инженер	Ильин Г.В.							



Существующее положение.



Ситуационный план М 1:1000

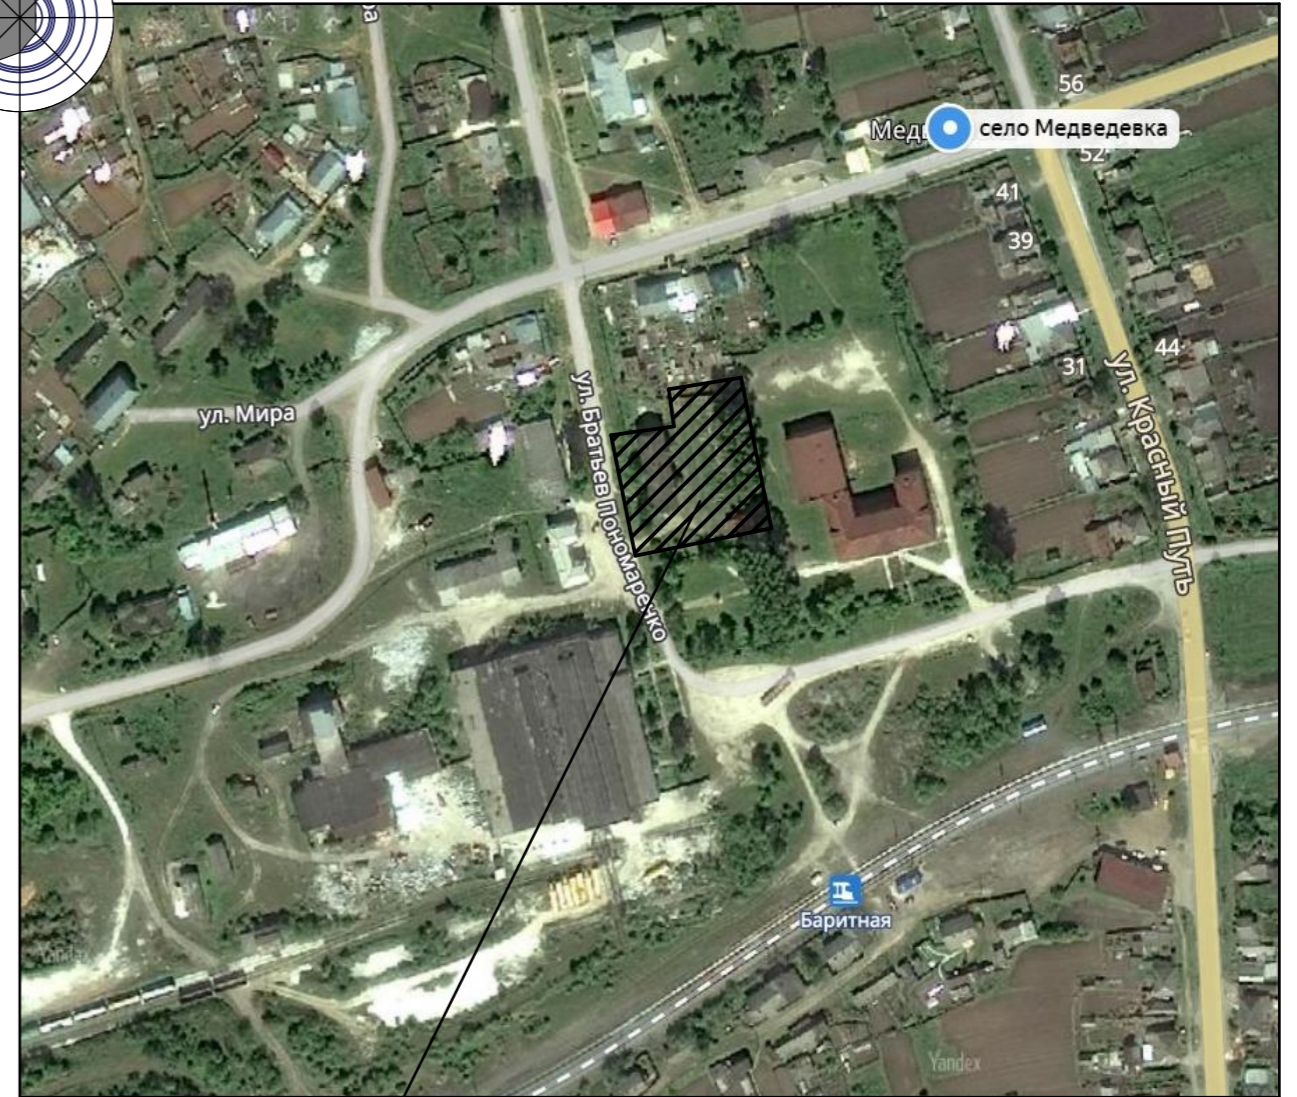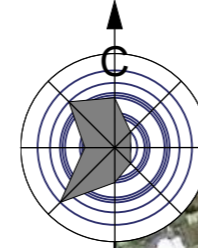

Участок проектирования



						001.09-18 -ЭП				
						с.Медведевка, ул.Братьев Пономаренко, 1Б, Кусинского района Челябинской области.				
Изм.	Кол.уч.	Лист	№док.	Подп.	Дата	Ремонтные работы по благоустройству сквера, в том числе подготовка ПСД	Стадия	Лист	Листов	
							ЭП	2	9	
						Существующее положение. Ситуационный план М 1:1000		ООО "Ук ЖКХ"		
Инженер		Ильин Г.В.								





- 1 Парковка на 4 автомобилей
- 2 ТБО (S = 5,5м<sup>2</sup>)
- 3 Лавочки (35 шт.)
- 4 Детская площадка (S = 351м<sup>2</sup>)
- 5 Скульптуры из камня
- 6 Сцена (S = 125,5 м<sup>2</sup>)

Условные обозначения

-  -Тротуарная плитка (S = 138,5 м<sup>2</sup>)
-  -Тротуарная плитка (S = 594,5 м<sup>2</sup>)
-  -Озеленение в пределах отвода (S = 1402,5 м<sup>2</sup>)
-  -Покрытие для детских площадок (S = 351 м<sup>2</sup>)
-  -Асфальтируемая территория (S = 54 м<sup>2</sup>)
-  -Существующее озеленение
-  -Существующее твердое покрытие
-  -Ограждение
-  -Территория участка под строительство (S = 1832,5 м<sup>2</sup>)
-  -Уличный фонарь на 1 плафон (26 шт.)
-  -Уличный фонарь на 2 плафона (7 шт.)
-  -Уличный фонарь на 1 прожекторный плафона (4 шт.)

						с.Медведевка, ул.Братьев Пономаренко, 1Б, Кусинского района Челябинской области.			
Изм.	Коп.уч.	Лист	№док.	Подп.	Дата		Стадия	Лист	Листов
							ЭП	3	9
Инженер Ильин Г.В.						Генплан М 1:350		ООО "Ук ЖКХ"	



Перспектива 1



						001.09-18 -ЭП			
						<i>с.Медведевка, ул.Братьев Пономаренко, 1Б, Кусинского района Челябинской области.</i>			
Изм.	Коп.уч.	Лист	Издок.	Подп.	Дата	<i>Ремонтные работы по благоустройству сквера, в том числе подготовка ПСД</i>	Стадия	Лист	Листов
							ЭП	4	9
						<i>Перспектива 1</i>	<i>ООО "Ук ЖКХ"</i>		
Инженер		Ильин Г.В.							



Перспектива 2



						001.09-18 -ЭП			
						с.Медведевка, ул.Братьев Пономаренко, 1Б, Кусинского района Челябинской области.			
Изм.	Коп.уч.	Лист	Издок.	Подп.	Дата	Ремонтные работы по благоустройству сквера, в том числе подготовка ПСД	Стадия	Лист	Листов
							ЭП	5	9
						Перспектива 2	ООО "Ук ЖКХ"		
Инженер		Ильин Г.В.							



Перспектива 3



						001.09-18 -ЭП				
						с.Медведевка, ул.Братьев Пономаренко, 1Б, Кусинского района Челябинской области.				
Изм.	Коп.уч.	Лист	Издок.	Подп.	Дата		Стадия	Лист	Листов	
						ГИП	Двинин Г.А.	ЭП	6	9
Инженер		Ильин Г.В.				Перспектива 3		ООО "Ук ЖКХ"		



Перспектива 4



						001.09-18 -ЭП			
						с.Медведевка, ул.Братьев Пономаренко, 1Б, Кусинского района Челябинской области.			
Изм.	Кол.уч.	Лист	Издок.	Подп.	Дата	Ремонтные работы по благоустройству сквера, в том числе подготовка ПСД	Стадия	Лист	Листов
							ЭП	7	9
						Перспектива 4	ООО "Ук ЖКХ"		
Инженер		Ильин Г.В.							



Перспектива 5



						001.09-18 -ЭП			
						с.Медведевка, ул.Братьев Пономаренко, 1Б, Кусинского района Челябинской области.			
Изм.	Коп.уч.	Лист	Издок.	Подп.	Дата	Ремонтные работы по благоустройству сквера, в том числе подготовка ПСД	Стадия	Лист	Листов
							ЭП	8	9
						Перспектива 5	ООО "Ук ЖКХ"		
Инженер		Ильин Г.В.							



Перспектива 6



						001.09-18 -ЭП			
						с.Медведевка, ул.Братьев Пономаренко, 1Б, Кусинского района Челябинской области.			
Изм.	Коп.уч.	Лист	Издок.	Подп.	Дата				
						Ремонтные работы по благоустройству сквера, в том числе подготовка ПСД	Стадия	Лист	Листов
ГИП		Двинин Г.А.					ЭП	9	9
						Перспектива 6	ООО "Ук ЖКХ"		
Инженер		Ильин Г.В.							