


- Условные обозначения**
- Символьные объекты**
- Источник тепловой энергии
  - Разветвление
  - Тепловая камера
  - Источник водоснабжения
- Линейные объекты**
- Подземный участок тепловой сети
  - Надземный участок тепловой сети
  - Сеть водоснабжения

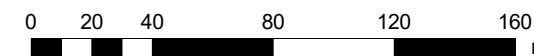

Приложение 1. Принципиальная схема теплоснабжения



Схема теплоснабжения Медведовского сельского поселения  
Кусинского муниципального района Челябинской области

Изм.	Кол.у	Лист	№ до	Подп.	Дата
Разраб.		Осипов			12/21
Проверил		Рыжков			12/21


Стадия	Лист	Листов
CX	1	2

с. Медведовка

Взам. инв. №
Подп. и дата
Инв. № подл.

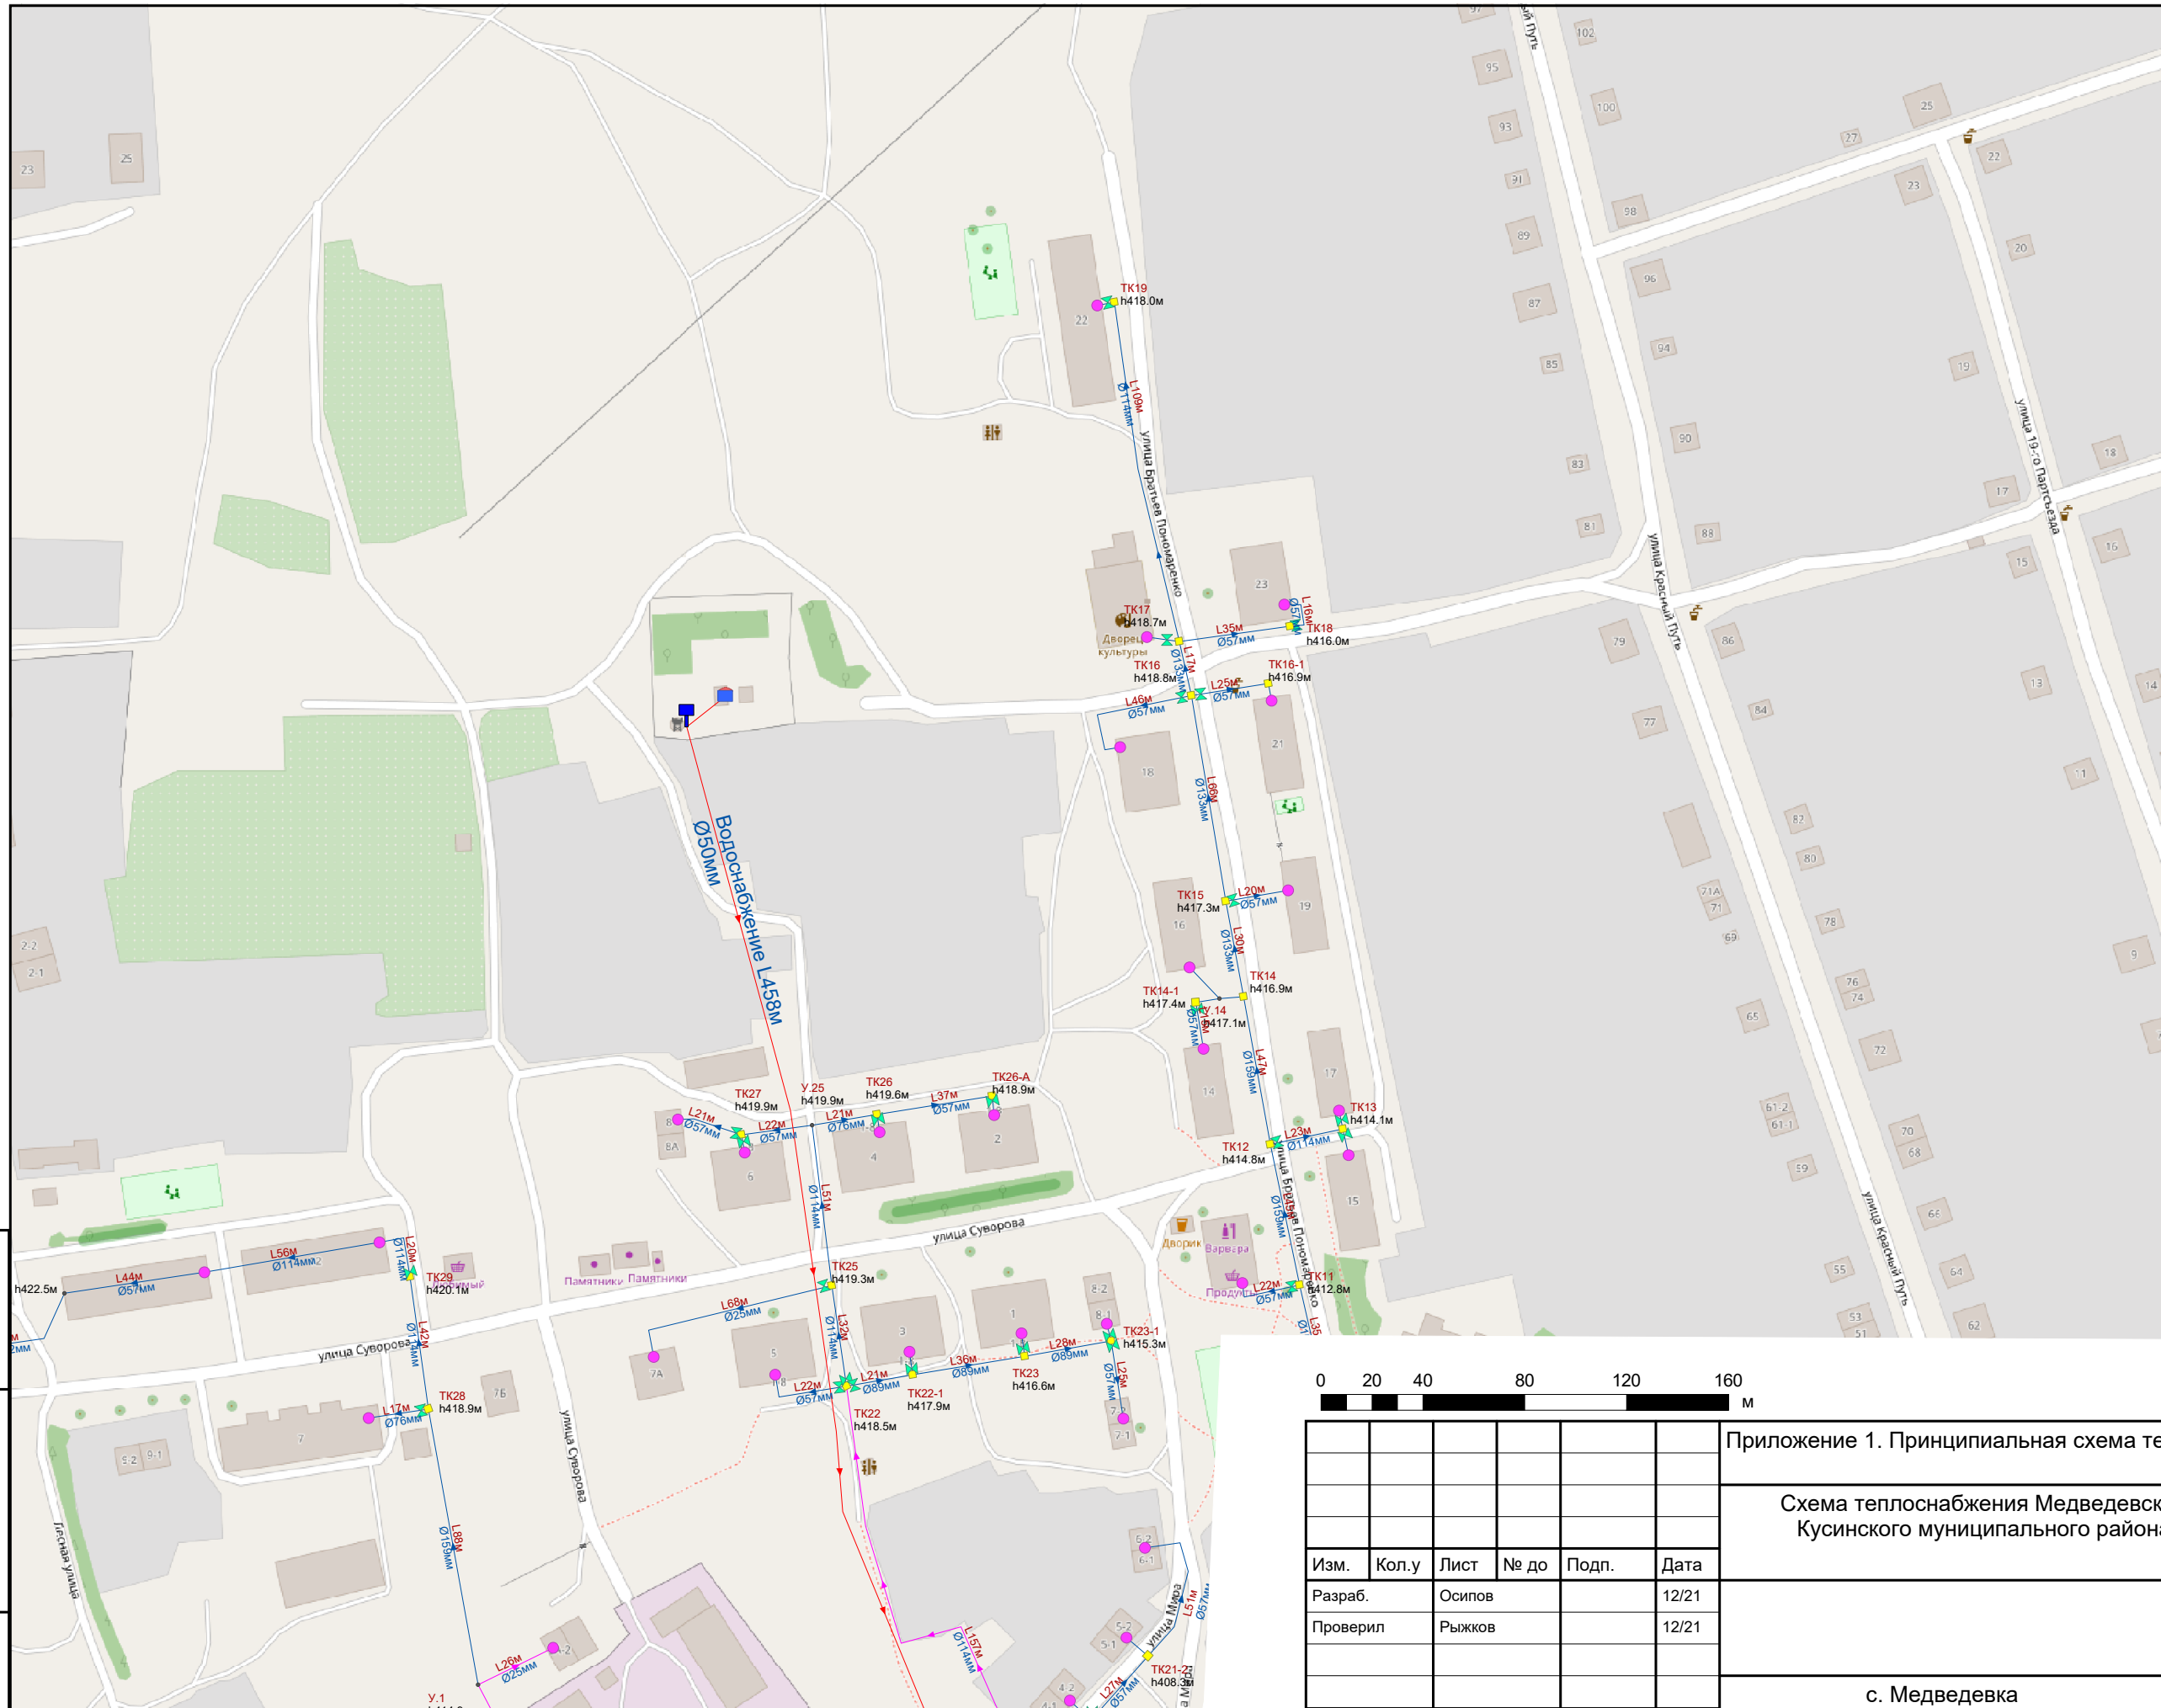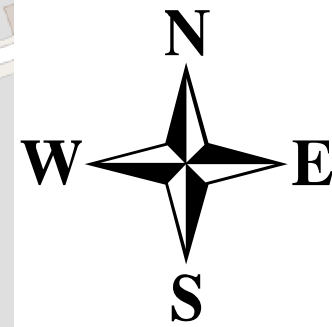

- Условные обозначения**
- Символьные объекты**
- Источник тепловой энергии
  - Разветвление
  - Тепловая камера
  - Источник водоснабжения
- Линейные объекты**
- Подземный участок тепловой сети
  - Надземный участок тепловой сети
  - Сеть водоснабжения

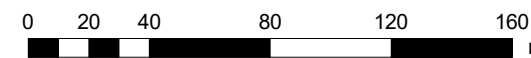

Взам. инв. №
Подп. и дата
Инв. № подл.

Приложение 1. Принципиальная схема теплоснабжения					
Схема теплоснабжения Медведевского сельского поселения Кусинского муниципального района Челябинской области					
Изм.	Кол.у	Лист	№ до	Подп.	Дата
Разраб.	Осипов				12/21
Проверил	Рыжков				12/21
с. Медведевка					
CX			2	2	